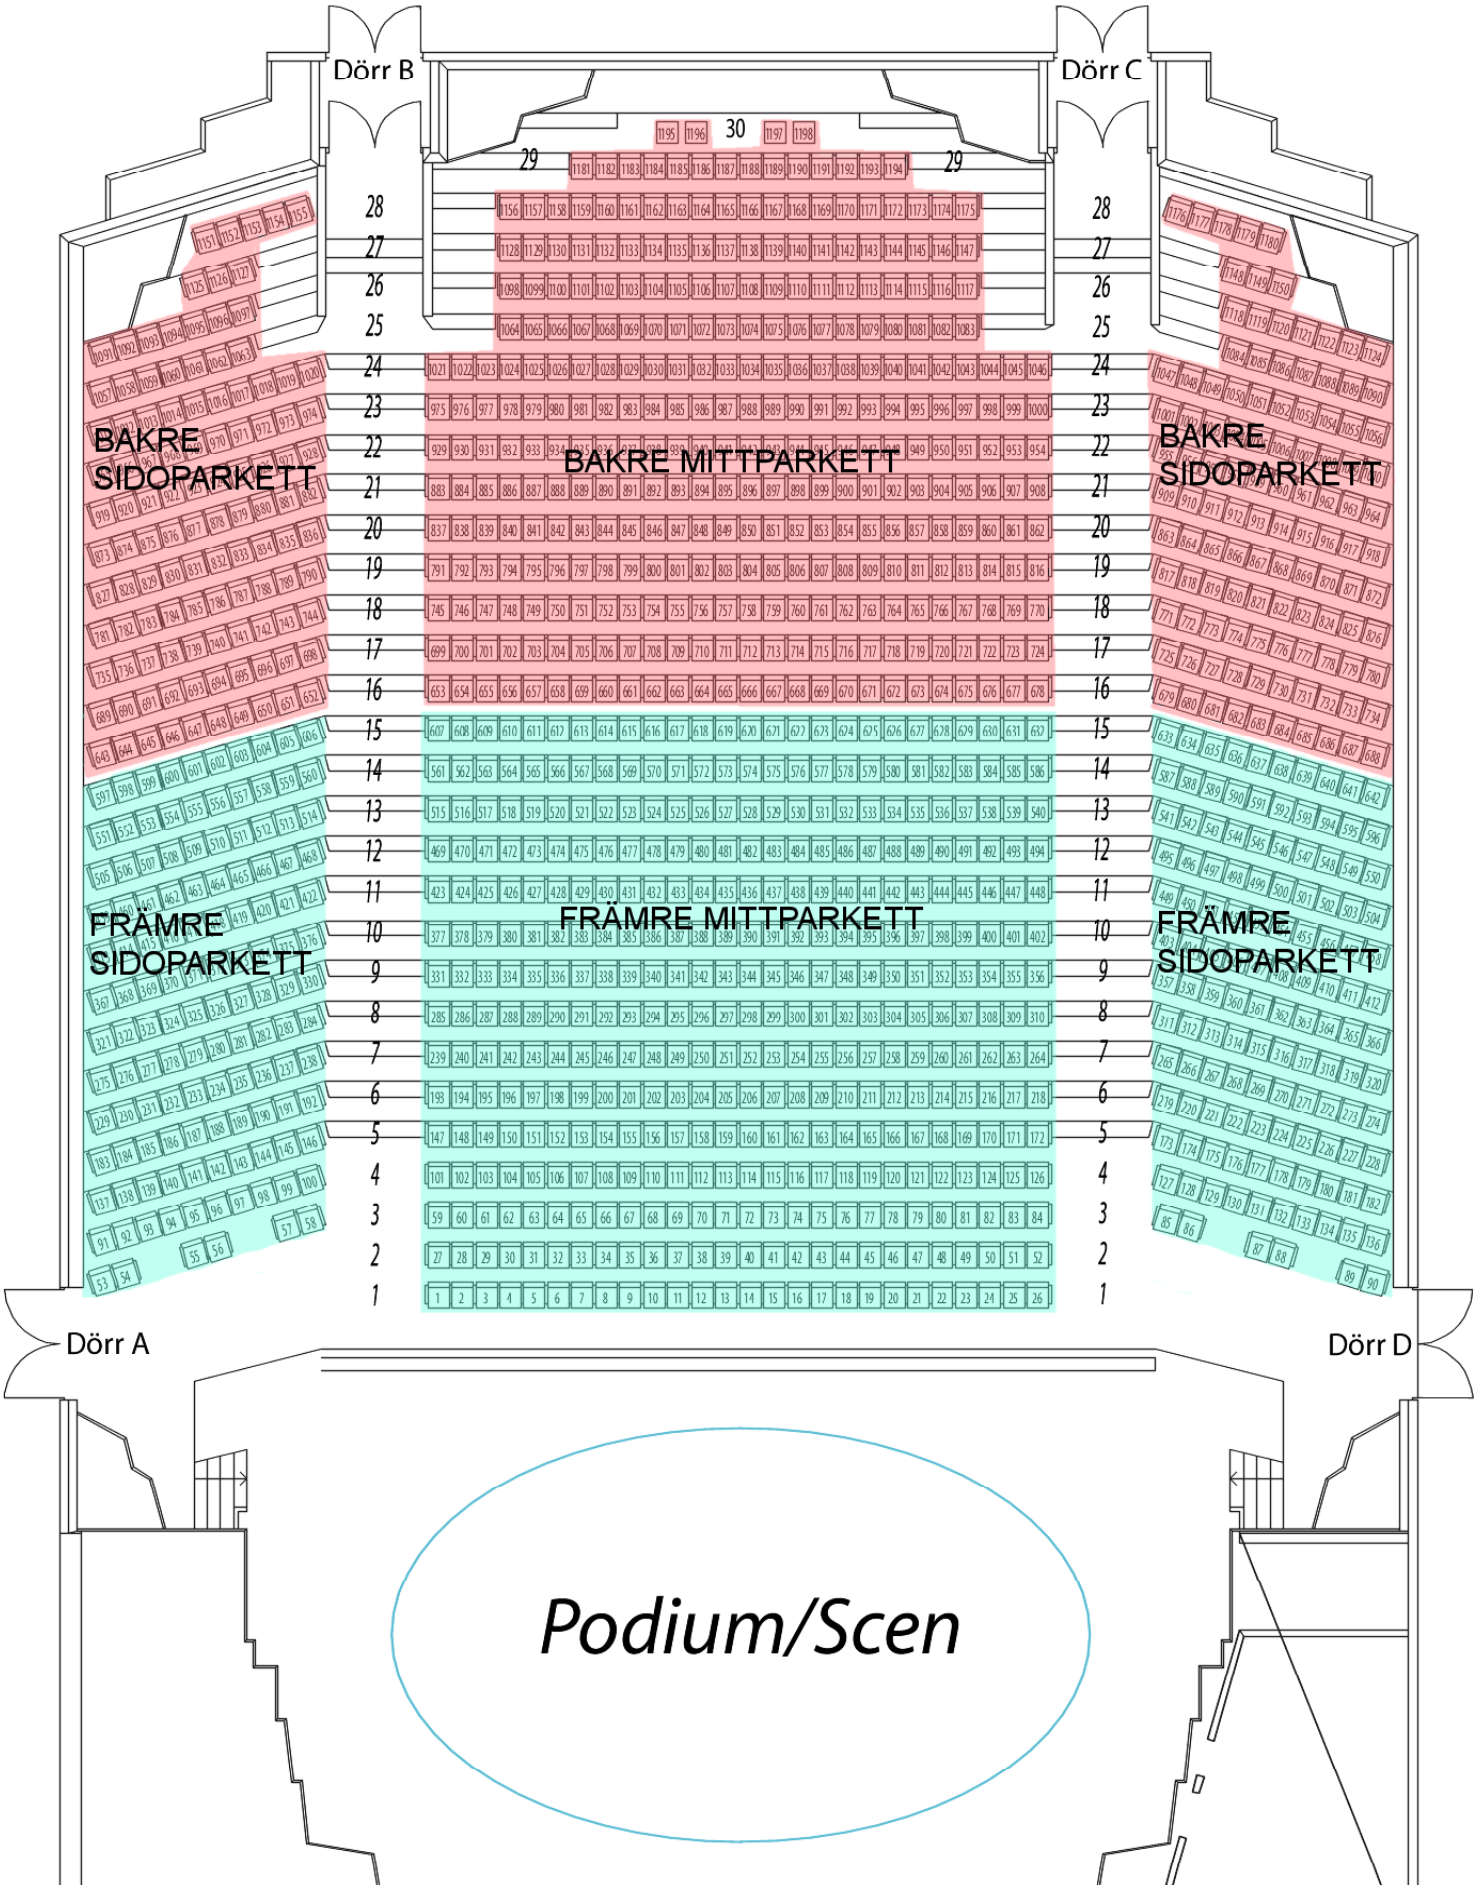
Dörr B
Dörr C
Dörr A
Dörr D
BAKRE SIDOPARKETT
BAKRE MITTPARKETT
BAKRE SIDOPARKETT
FRÄMRE SIDOPARKETT
FRÄMRE MITTPARKETT
FRÄMRE SIDOPARKETT
Podium/Scen